



Extrait issu du dossier de permis de construire consultable en mairie de Fillinges. Utilisé ici à des fins d'information citoyenne et de débat public.

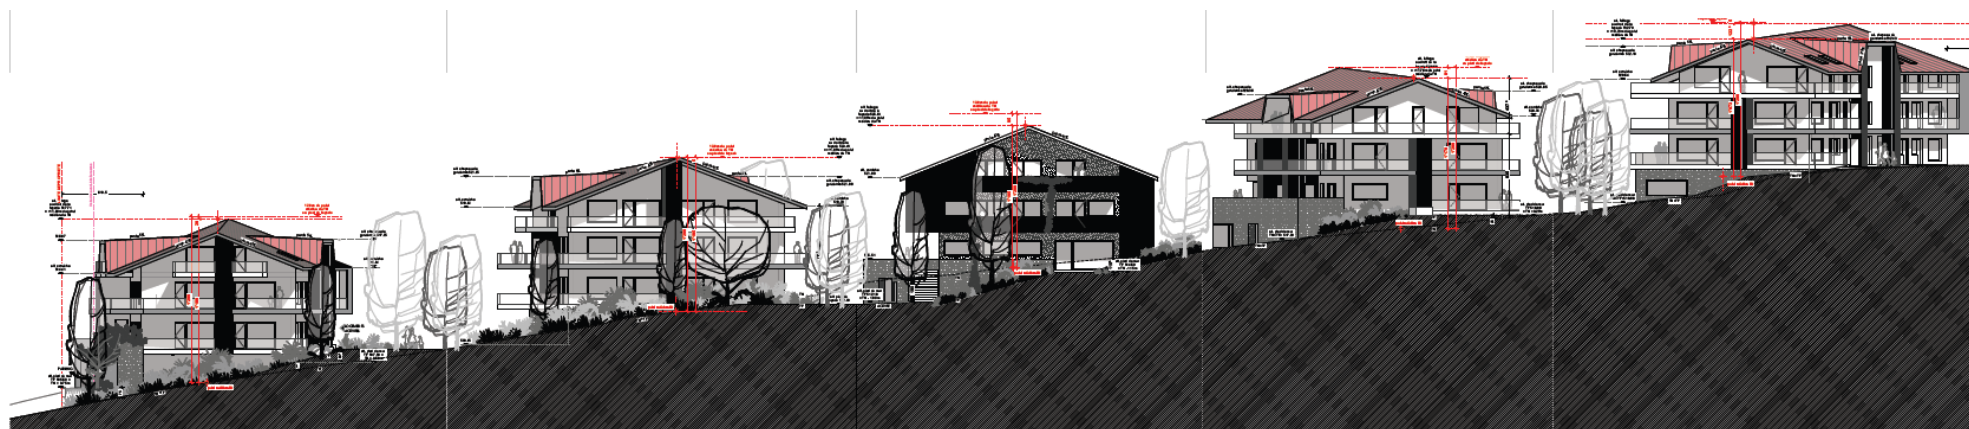


PROFIL EST - bâtiments A, C, E, G et I

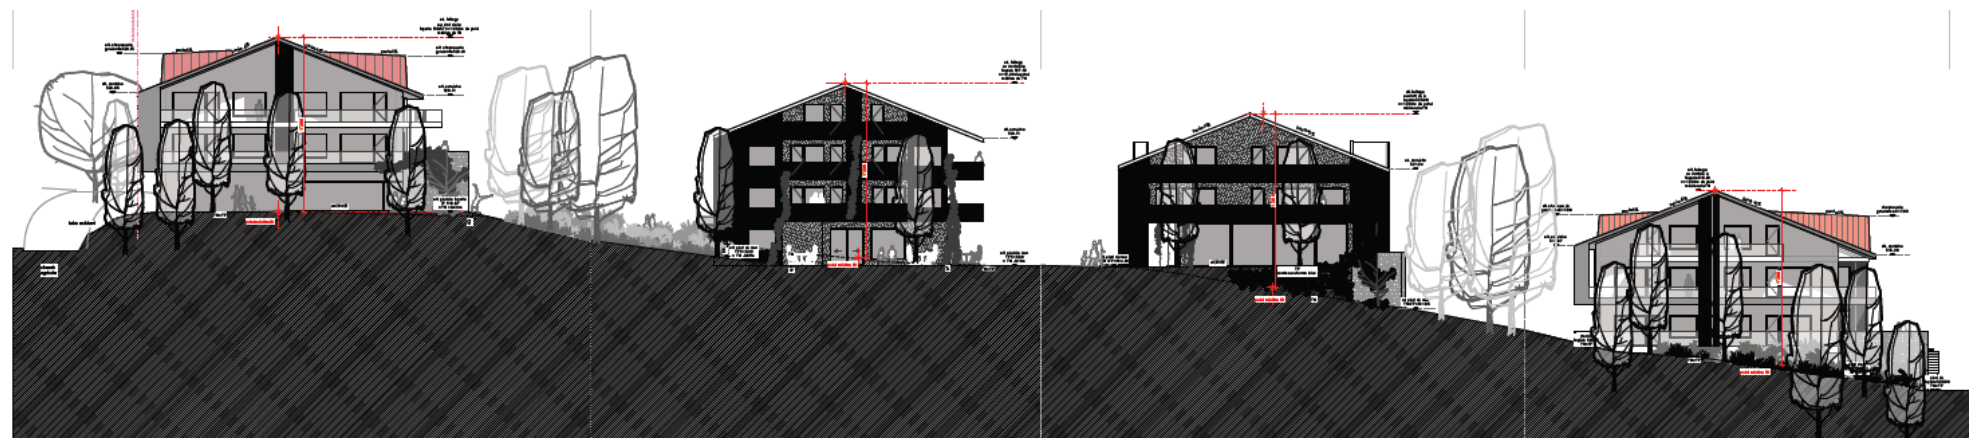

PROFIL OUEST - bâtiments B, D, F, et H

Extrait issu du dossier de permis de construire consultable en mairie de Fillinges. Utilisé ici à des fins d'information citoyenne et de débat public.

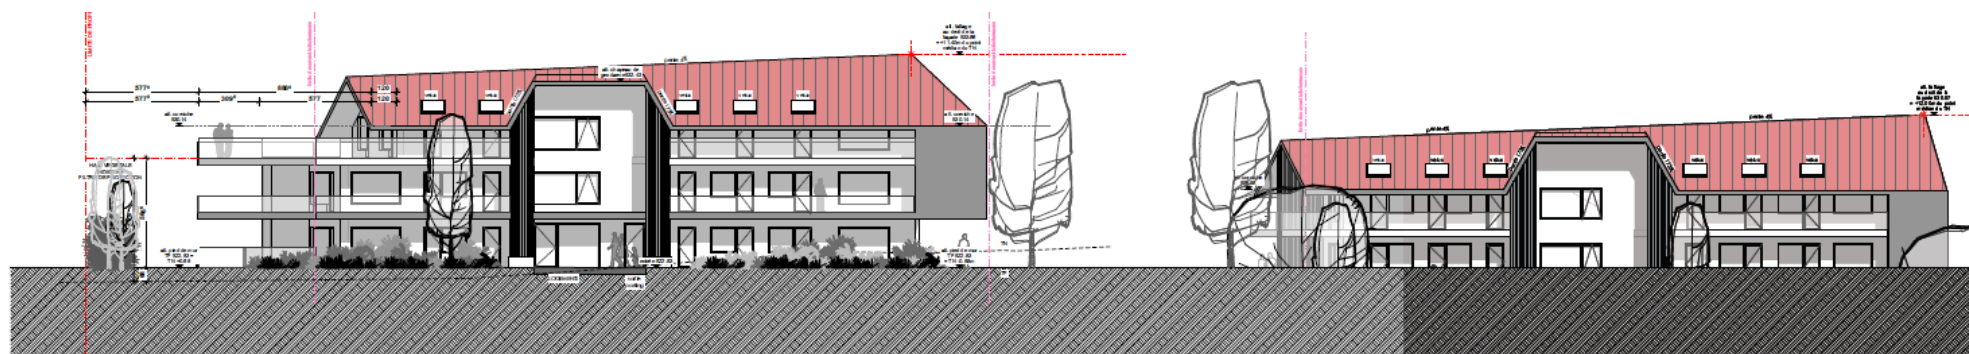

PROFIL NORD - bâtiments H et I



PROFIL SUD - bâtiments A et B